




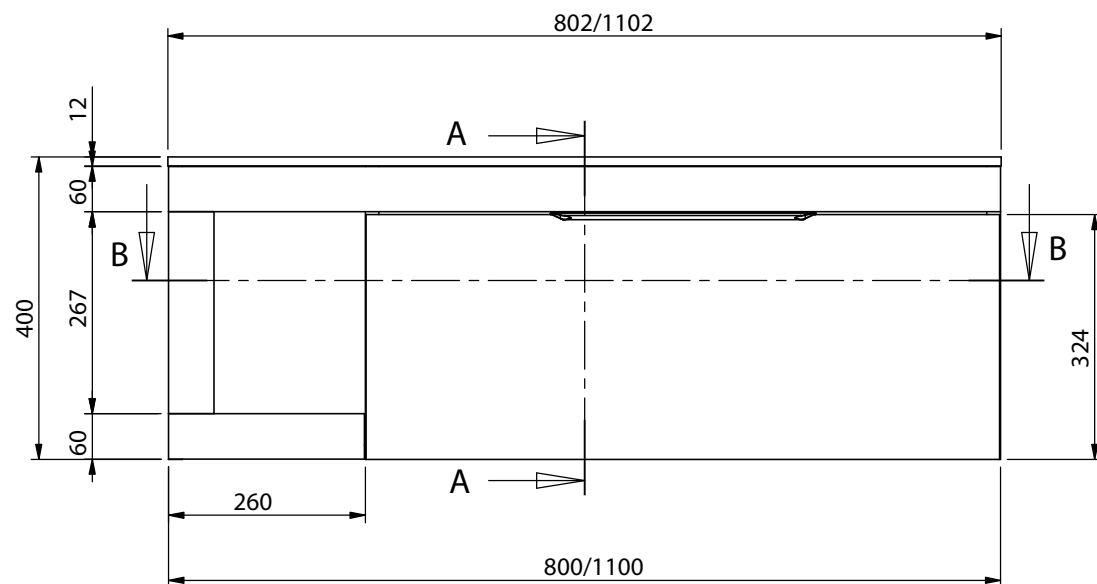

SEZIONE A-A  
SCALA 1 : 10

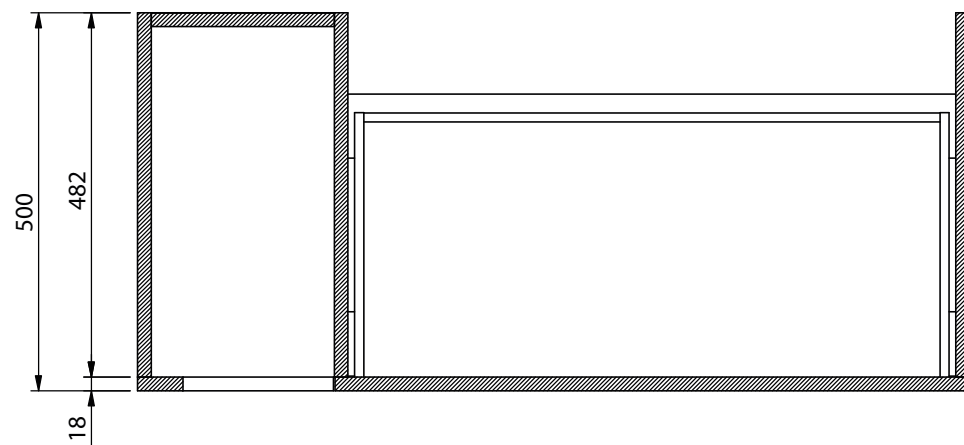

SEZIONE B-B  
SCALA 1 : 10

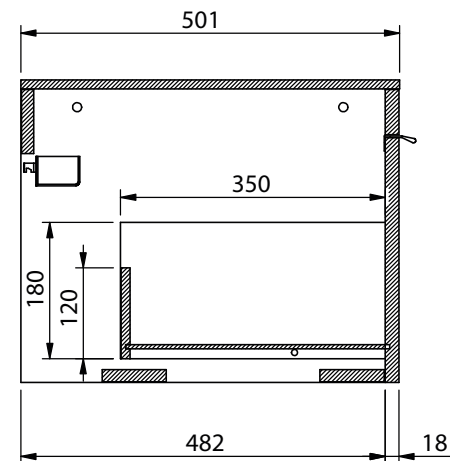