

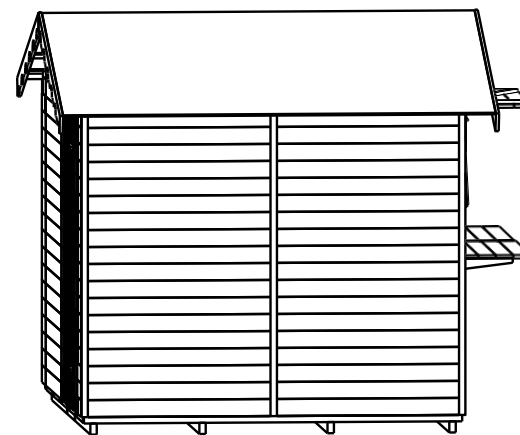


ISTRUZIONI DI MONTAGGIO

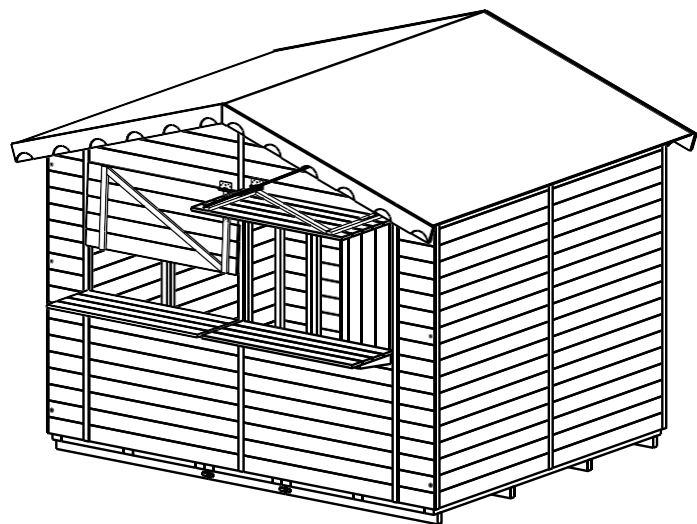

Vista assonometrica


ISTRUZIONI DI MONTAGGIO

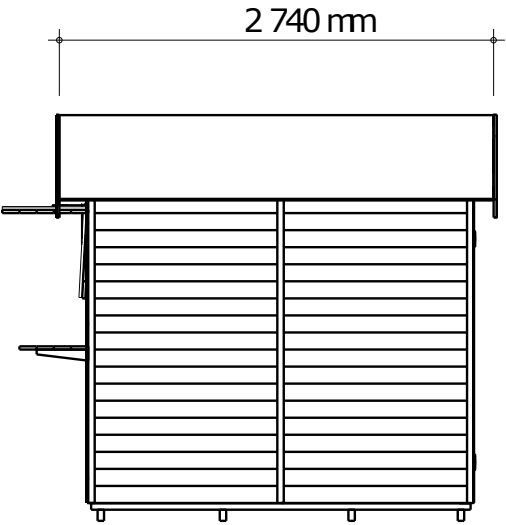

Vista laterale

Dimensions en mm


ISTRUZIONI DI MONTAGGIO

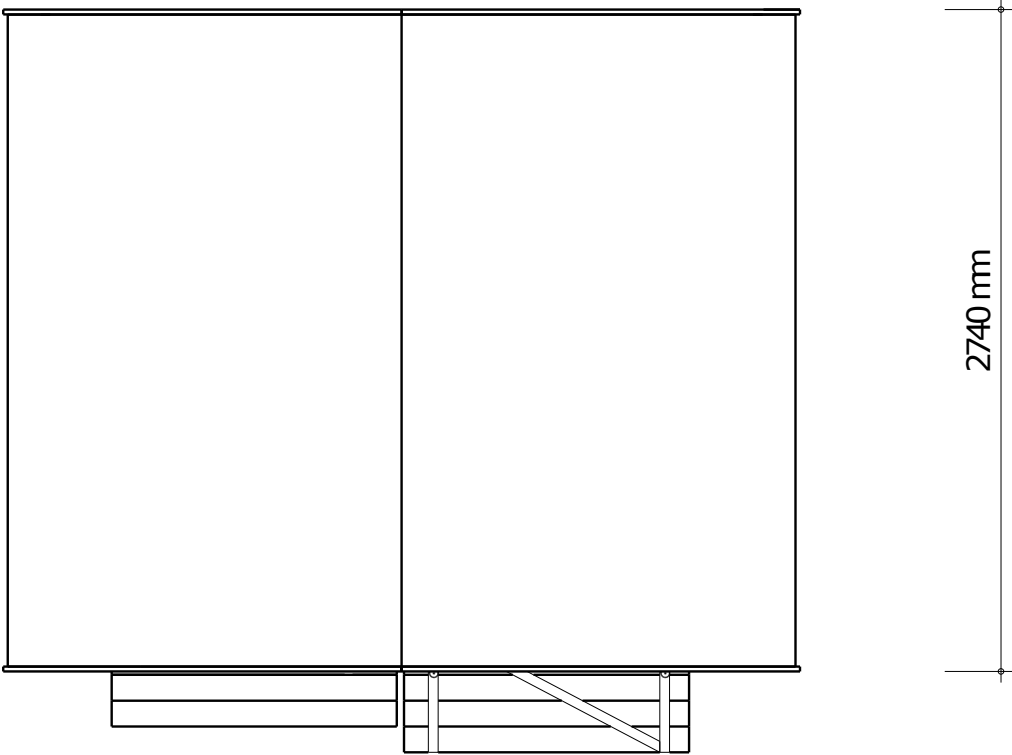

Vista dall'alto

Dimensions en mm


ISTRUZIONI DI MONTAGGIO

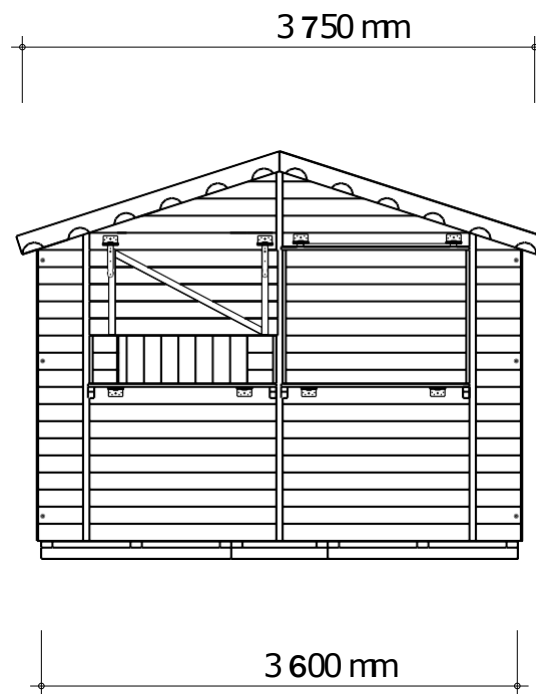

Vista frontale


Dimensions en mm

ISTRUZIONI DI MONTAGGIO



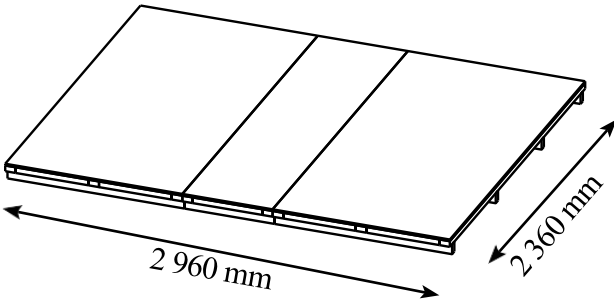


pavimento

Dimensions en mm

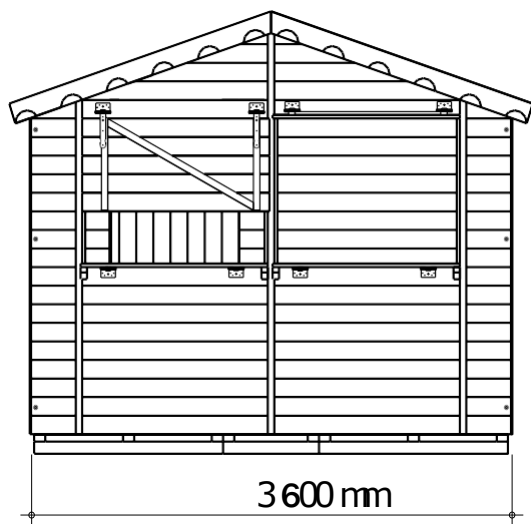


2400
mm





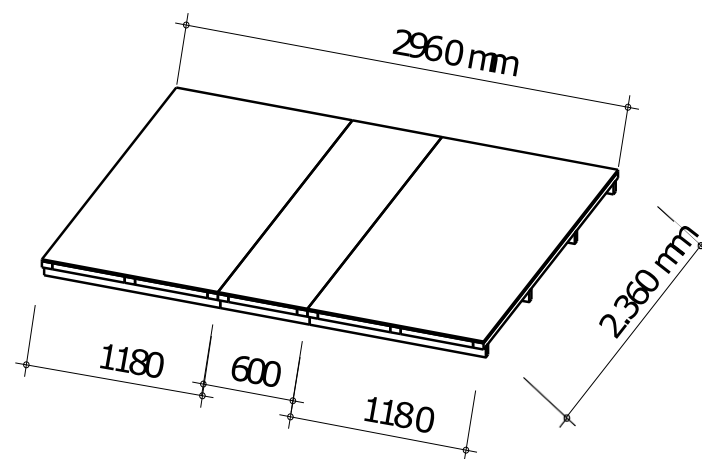
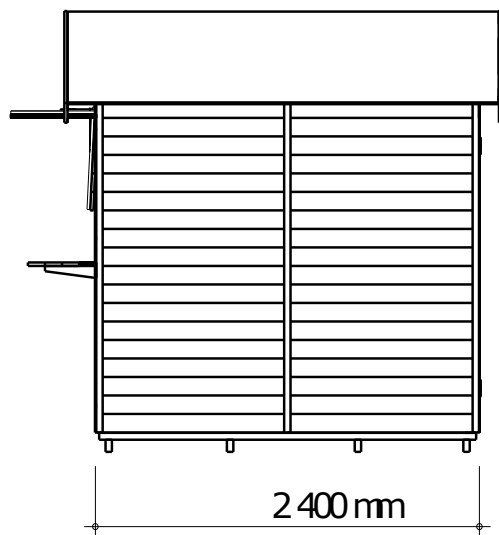
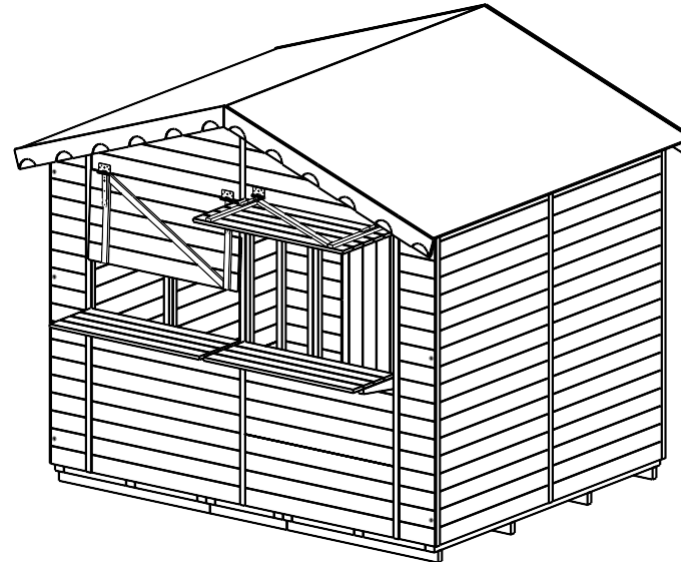


SY 3024.01 L

Scala : 1/50

Sy 3024.01 L

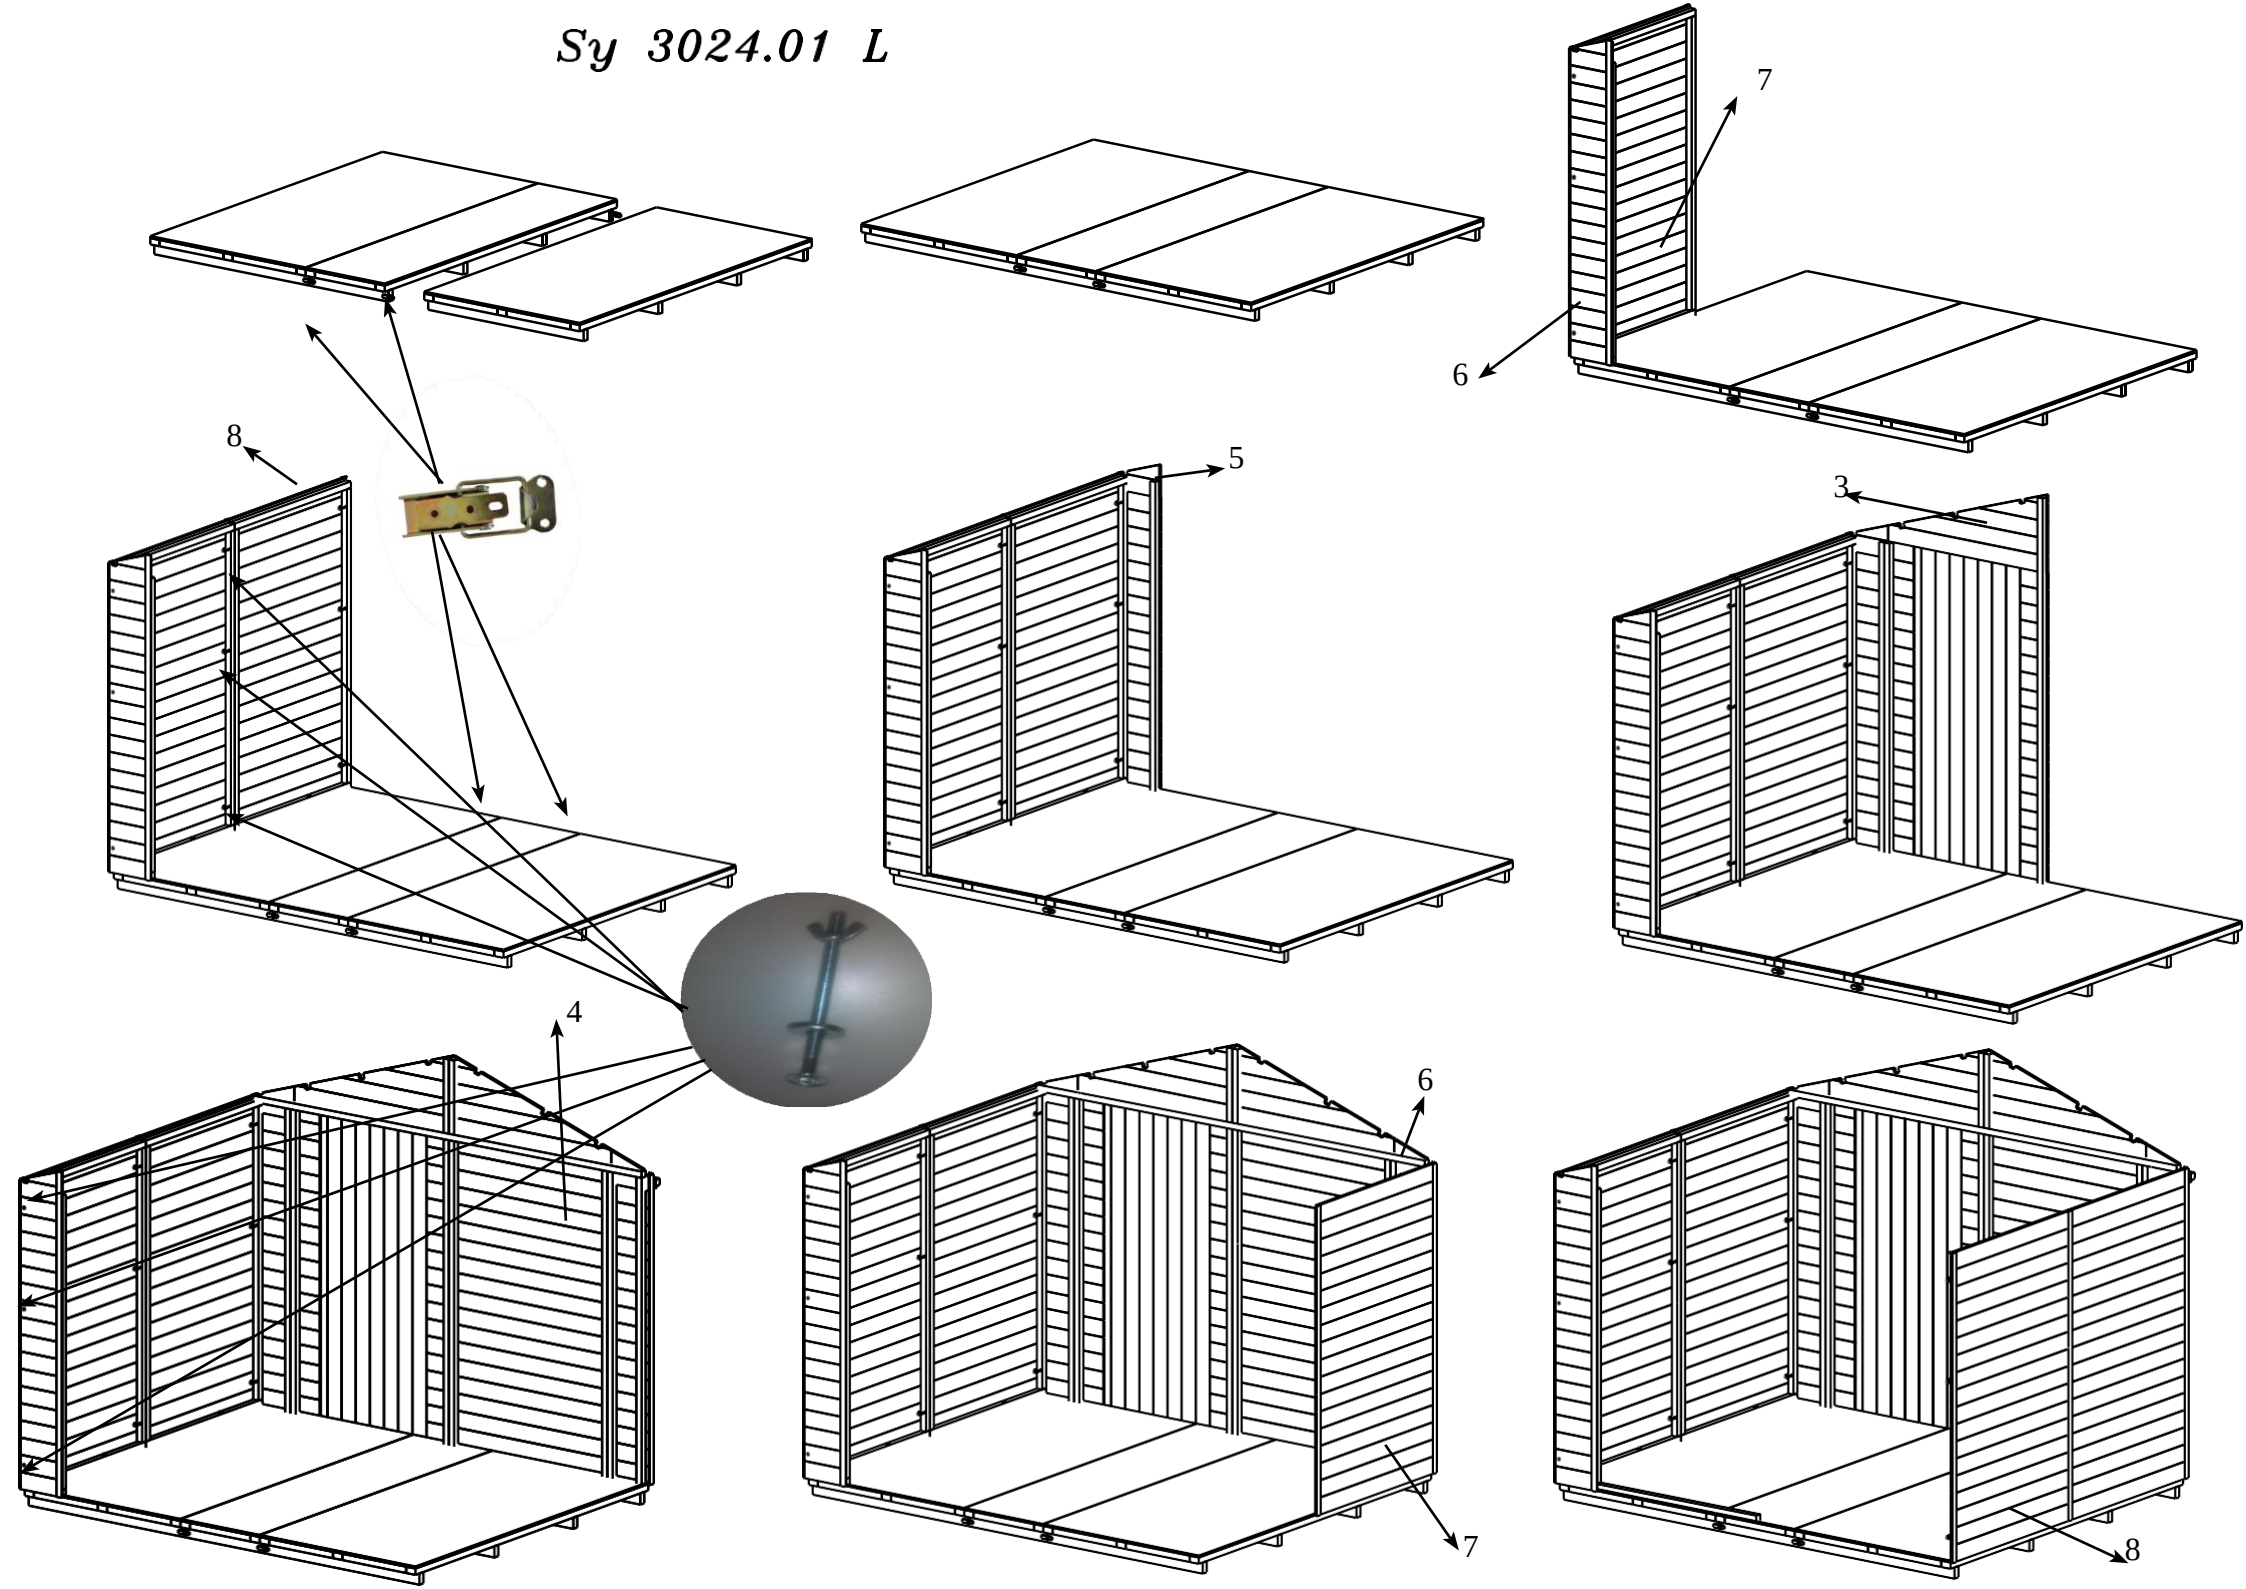

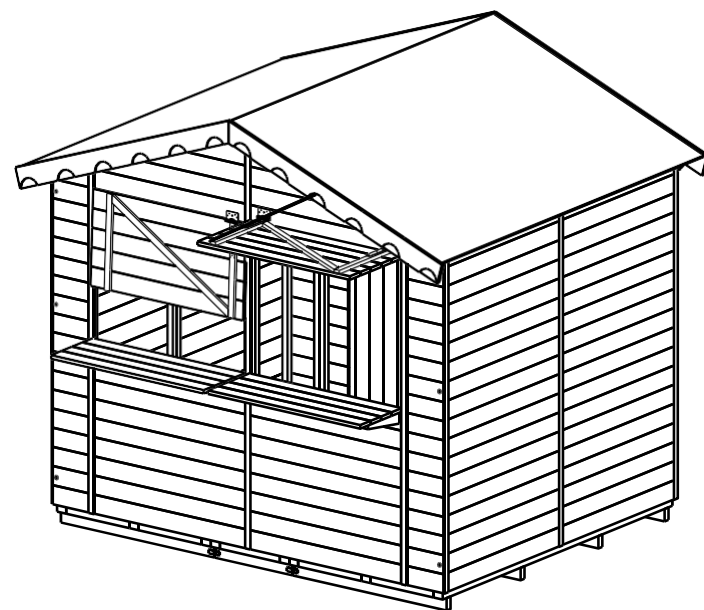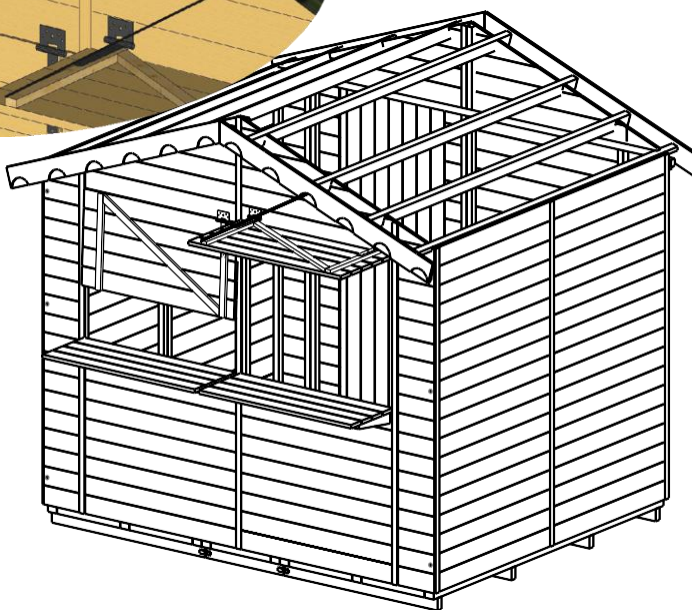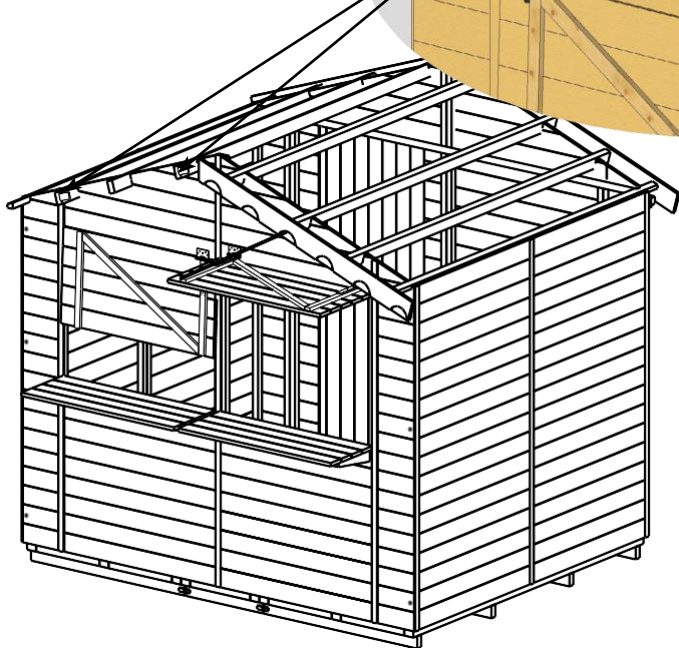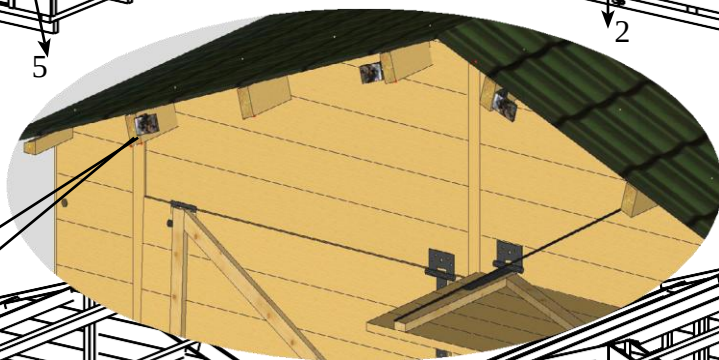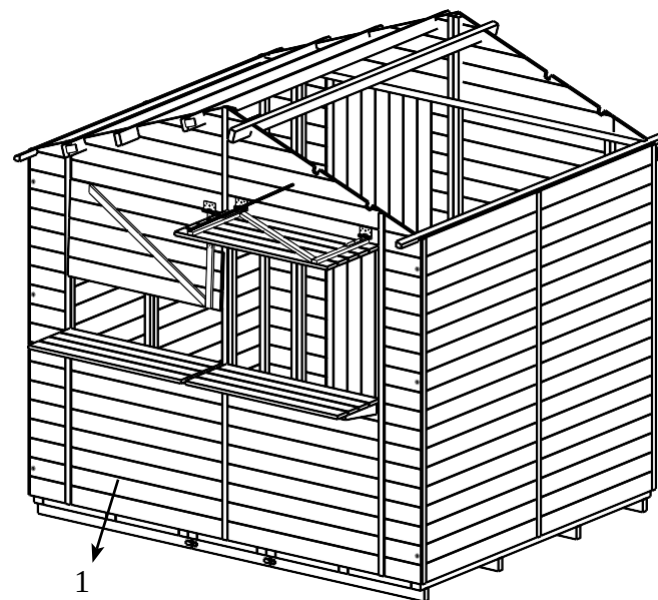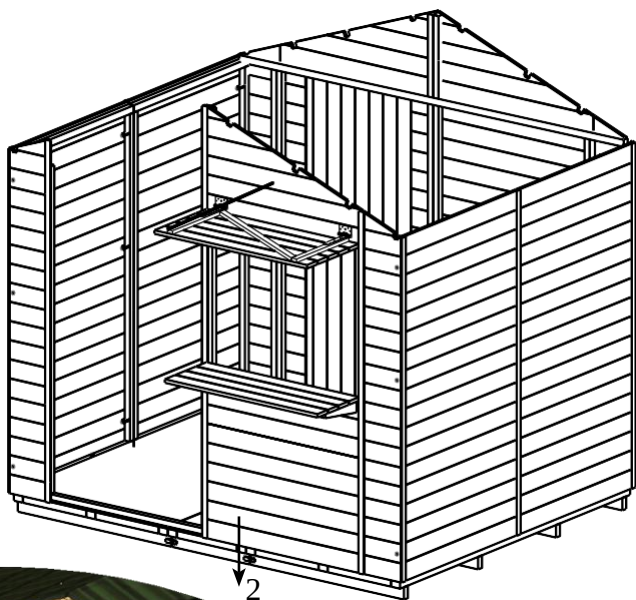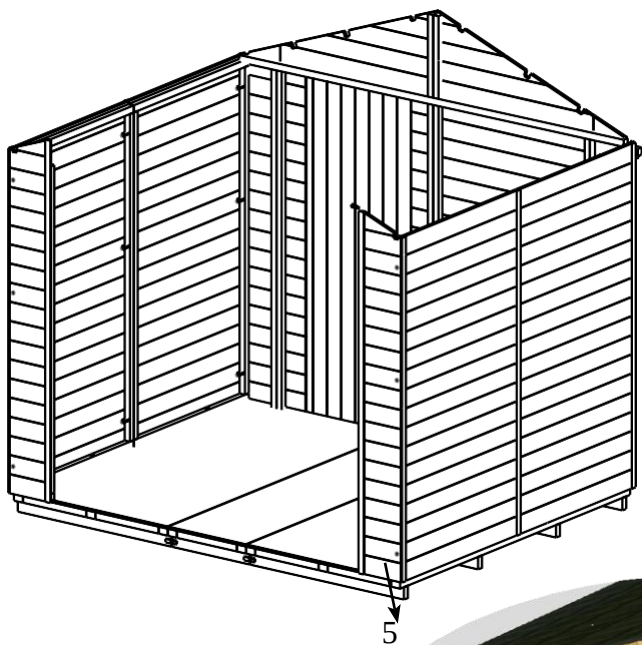

ISTRUZIONI DI MONTAGGIO

<u>Num.</u>	Descrizione	<u>L.</u>	<u>l.</u>	<u>g.</u>	<u>Quantità</u>
1	Pannello <u>facciata</u>	24	12	60	1
2	Pannello facciata destra	24	12	60	1
3	<u>Pannello posteriore</u> sinistro	24	12	60	1
4	<u>Pannello posteriore</u> destro	24	12	60	1
5	<u>Pannello angolo</u> destro	20	3	60	2
6	<u>Pannello angolo</u> sinistro	20	3	60	2
7	<u>Pannello laterale</u> sinistro	19	11	60	2
8	<u>Panneau laterale drestro</u>	19	11	60	2
9	<u>Pannelli pavimento</u> laterale	23	11	1	1+1
10	<u>Pannello pavimento</u> a mezzo	23	6	1	1
11	Copri giunti	23	4	8	2
12	Copri giunti	20	4	8	4
13	Copri giunti	19	4	8	6
14	Decorazioni fronte e reto	17	1	20	4
15	Trave tetto	27	7	40	6
16	Trave laterale tetto	27	4	40	2
17	Losanga	2	5	20	2
18	Piastre ondulate	17	10	30	6
20	Colmo bitumato	10	3	30	3
21	Ferramenta				1
22	Istruzioni di montaggio				1